
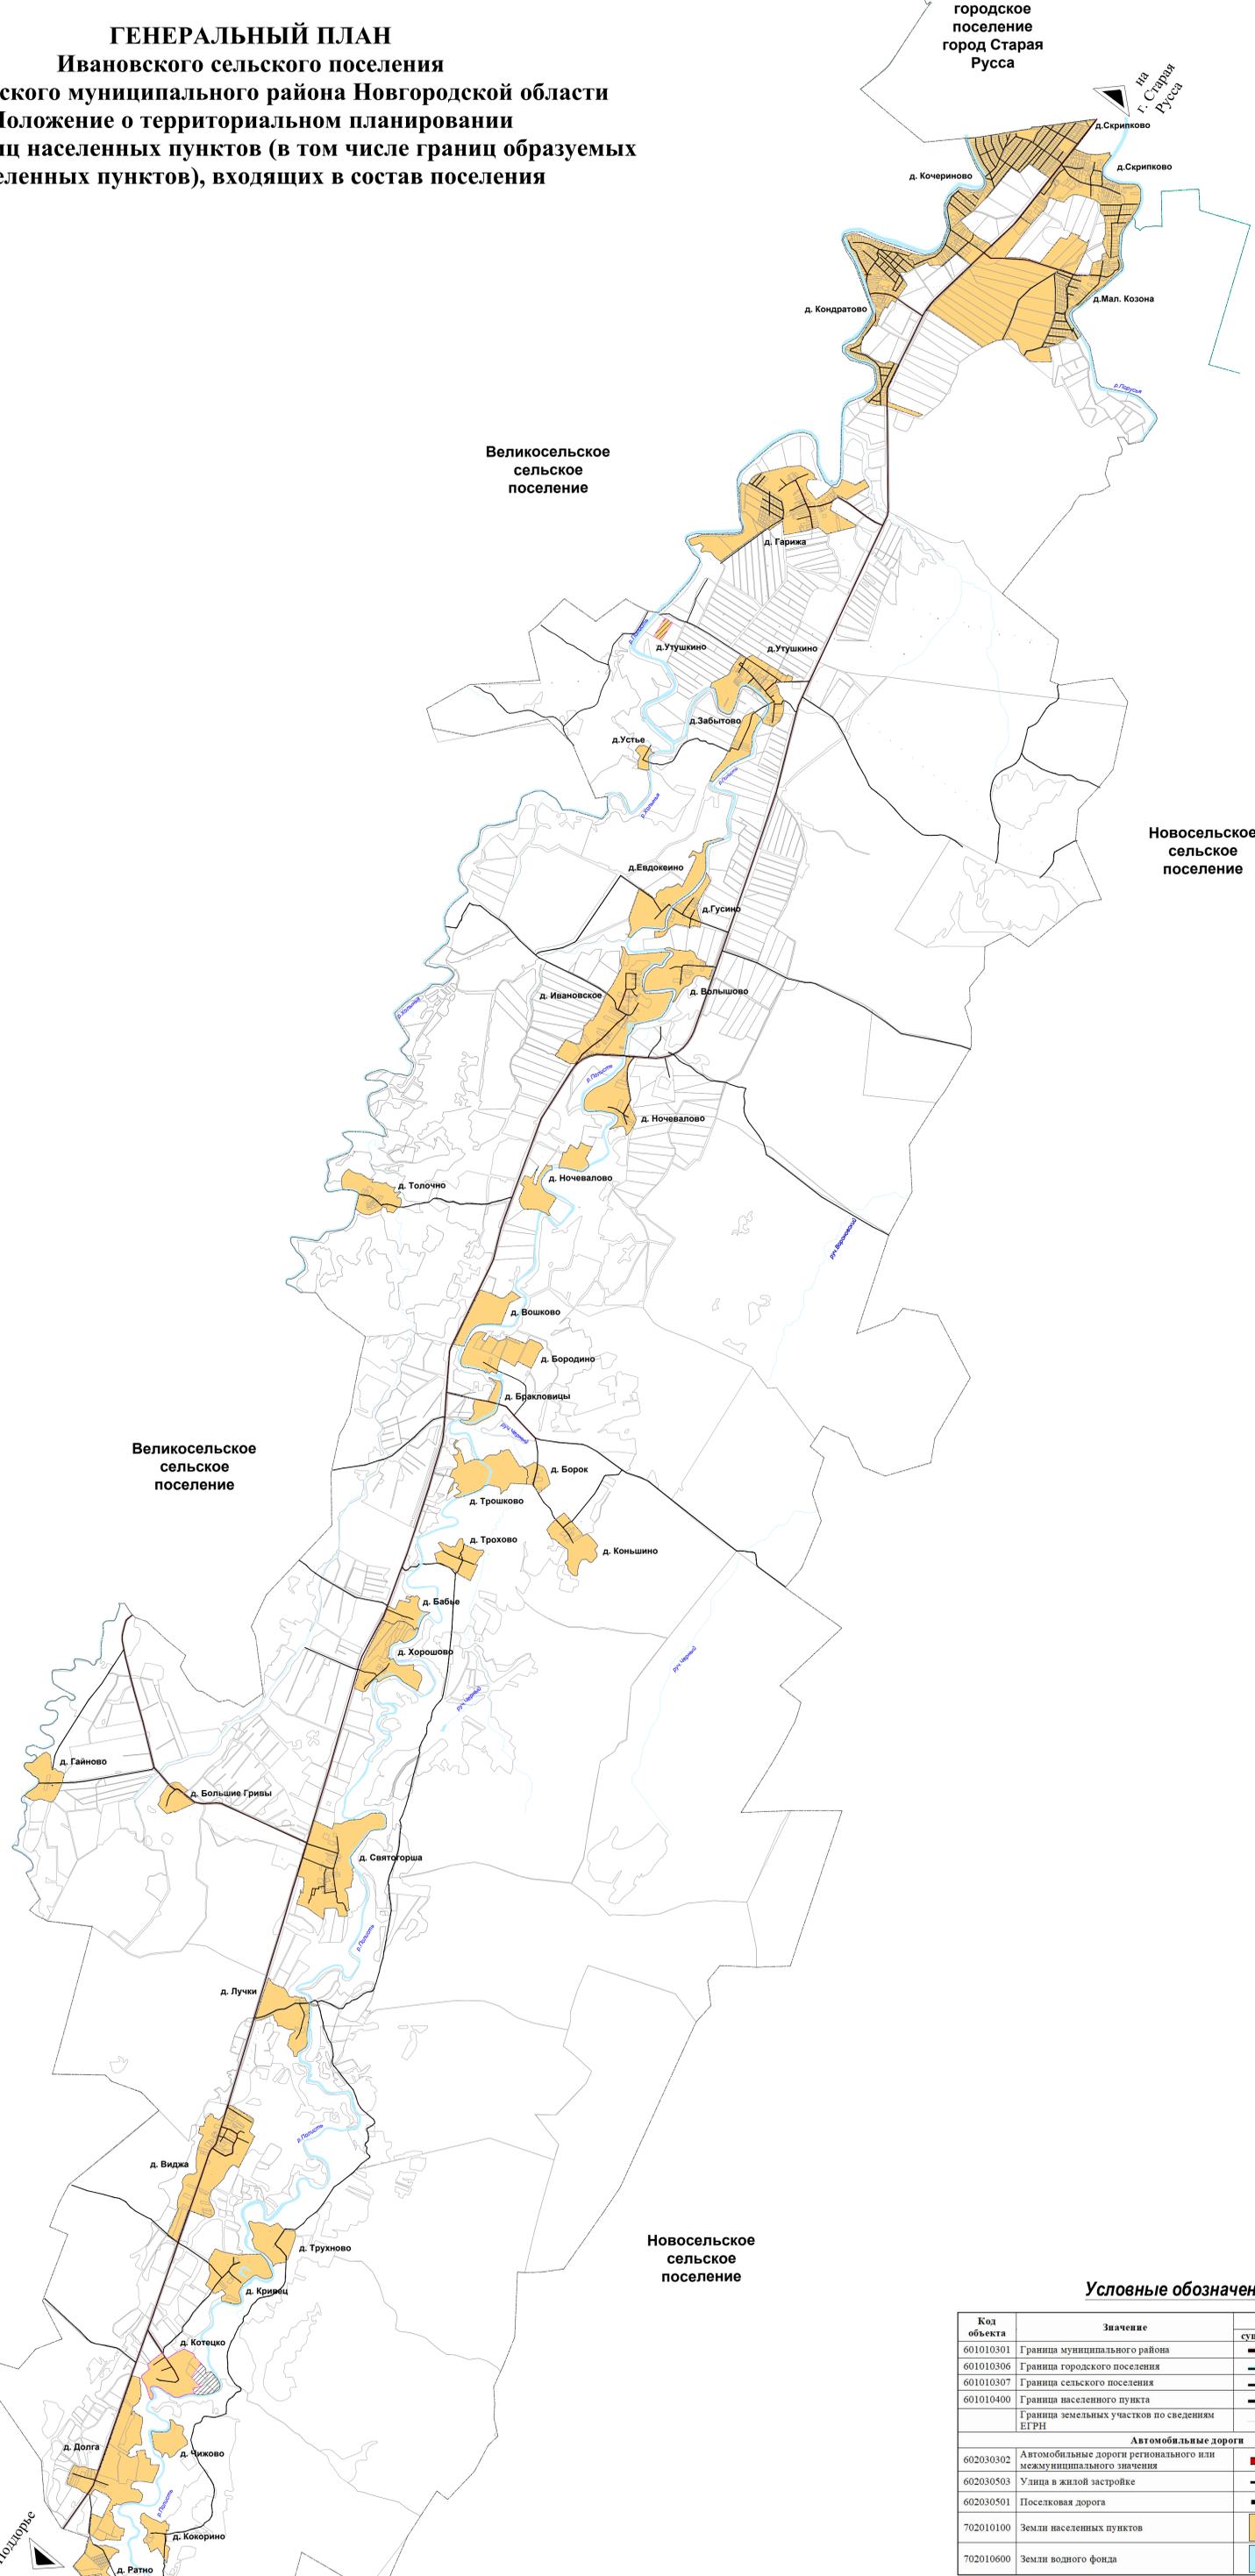


**ГЕНЕРАЛЬНЫЙ ПЛАН
Ивановского сельского поселения
Старорусского муниципального района Новгородской области
Положение о территориальном планировании
Карта границ населенных пунктов (в том числе границ образуемых населенных пунктов), входящих в состав поселения**

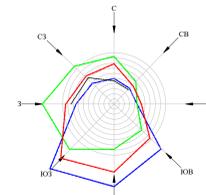

Новосельское сельское поселение

Великосельское сельское поселение

Новосельское сельское поселение

Поддорский район

Условные обозначения:

| Код объекта | Значение | Условные обозначения | |
|--|---|----------------------|-------------|
| | | существующий | планируемый |
| 601010301 | Граница муниципального района | | - |
| 601010306 | Граница городского поселения | | - |
| 601010307 | Граница сельского поселения | | - |
| 601010400 | Граница населенного пункта | | |
| Граница земельных участков по сведениям ЕГРН | | | |
| Автомобильные дороги | | | |
| 602030302 | Автомобильные дороги регионального или межмуниципального значения | | - |
| 602030503 | Улицы в жилой застройке | | - |
| 602030501 | Поселковая дорога | | - |
| 702010100 | Земли населенных пунктов | | |
| 702010600 | Земли водного фонда | | - |

| | | | | | | | | | |
|---------------|-------------------|-------|--------|-------|------|---|--|------|-----------------|
| | | | | | | | 57/24.09.20-ГП | | |
| | | | | | | | Генеральный план Ивановского сельского поселения | | |
| | | | | | | | Старорусского муниципального района Новгородской области | | |
| Им. | Калуч. | Лист. | № док. | Подп. | Дата | Карта границ населенных пунктов (в том числе границ образуемых населенных пунктов), входящих в состав поселения | Статья | Лист | Листов |
| Ген. директор | Казьмова Е.С. | | | | | | ГП | 1 | 3 |
| Рук. проекта | Казьмова Е.С. | | | | | | | | |
| | | | | | | | Масштаб 1:30000 | | ООО "География" |
| Разработал | Шерстобитова А.А. | | | | | | | | |