


**ПРАВИЛА ЗЕМЛЕПОЛЬЗОВАНИЯ И ЗАСТРОЙКИ
Ивановского сельского поселения
Старорусского муниципального района Новгородской области
Карта градостроительных ограничений**

городское поселение
город Старая
Русса

УТВЕРЖДЕНЫ
решением Думы Старорусского
муниципального района
от 06.04.2023 № 41

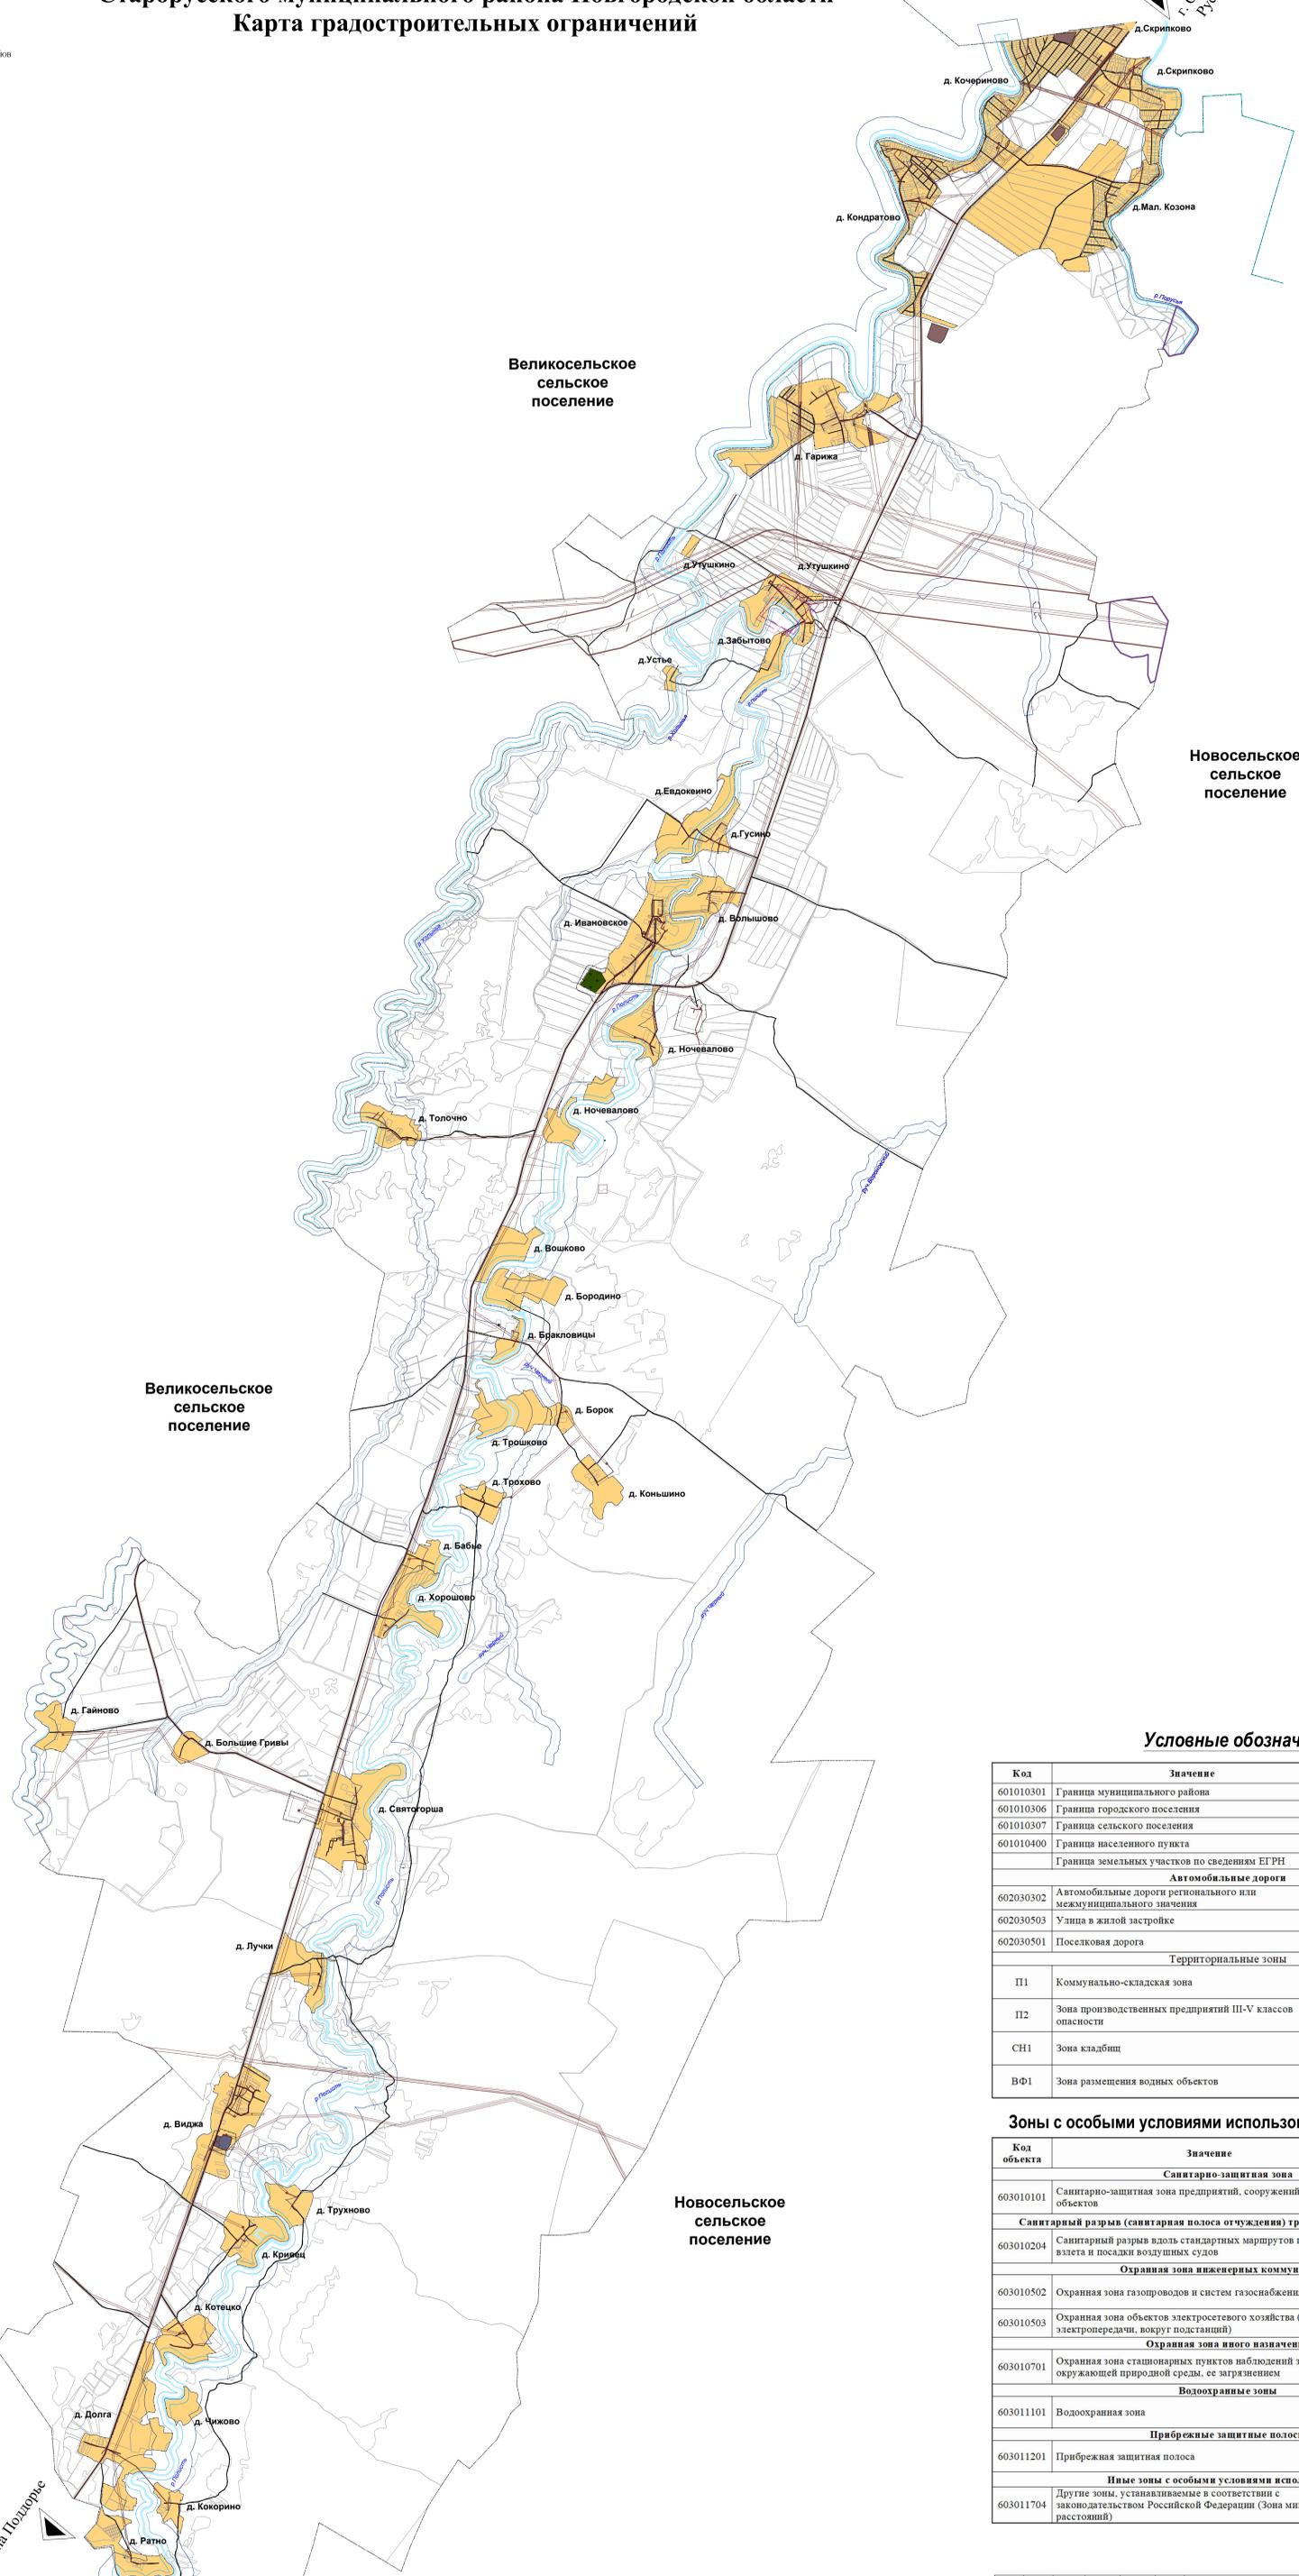

Условные обозначения:

Код	Значение	Условные обозначения
601010301	Граница муниципального района	
601010306	Граница городского поселения	
601010307	Граница сельского поселения	
601010400	Граница населенного пункта	
	Граница земельных участков по сведениям ЕГРН	
Автомобильные дороги		
602030302	Автомобильные дороги регионального или межмуниципального значения	
602030503	Улицы в жилой застройке	
602030501	Поселковая дорога	
Территориальные зоны		
П1	Коммунально-складская зона	
П2	Зона производственных предприятий III-V классов опасности	
СН1	Зона кладбищ	
ВФ1	Зона размещения водных объектов	

Зоны с особыми условиями использования территорий

Код объекта	Значение	Условные обозначения
Санитарно-защитная зона		
603010101	Санитарно-защитная зона предприятий, сооружений и иных объектов	
Санитарный разрыв (санитарная полоса отчуждения) транспортных коммуникаций		
603010204	Санитарный разрыв вдоль стандартных маршрутов полета в зоне взлета и посадки воздушных судов	
Охранная зона инженерных коммуникаций		
603010502	Охранная зона газопроводов и систем газоснабжения	
603010503	Охранная зона объектов электросетевого хозяйства (вдоль линий электропередачи, вокруг подстанций)	
Охранная зона иного назначения		
603010701	Охранная зона стационарных пунктов наблюдения за состоянием окружающей природной среды, ее загрязнением	
Водоохраняемые зоны		
603011101	Водоохранная зона	
Прибрежные защитные полосы		
603011201	Прибрежная защитная полоса	
Иные зоны с особыми условиями использования		
603011704	Другие зоны, устанавливаемые в соответствии с законодательством Российской Федерации (Зона минимальных расстояний)	

Поддорский район